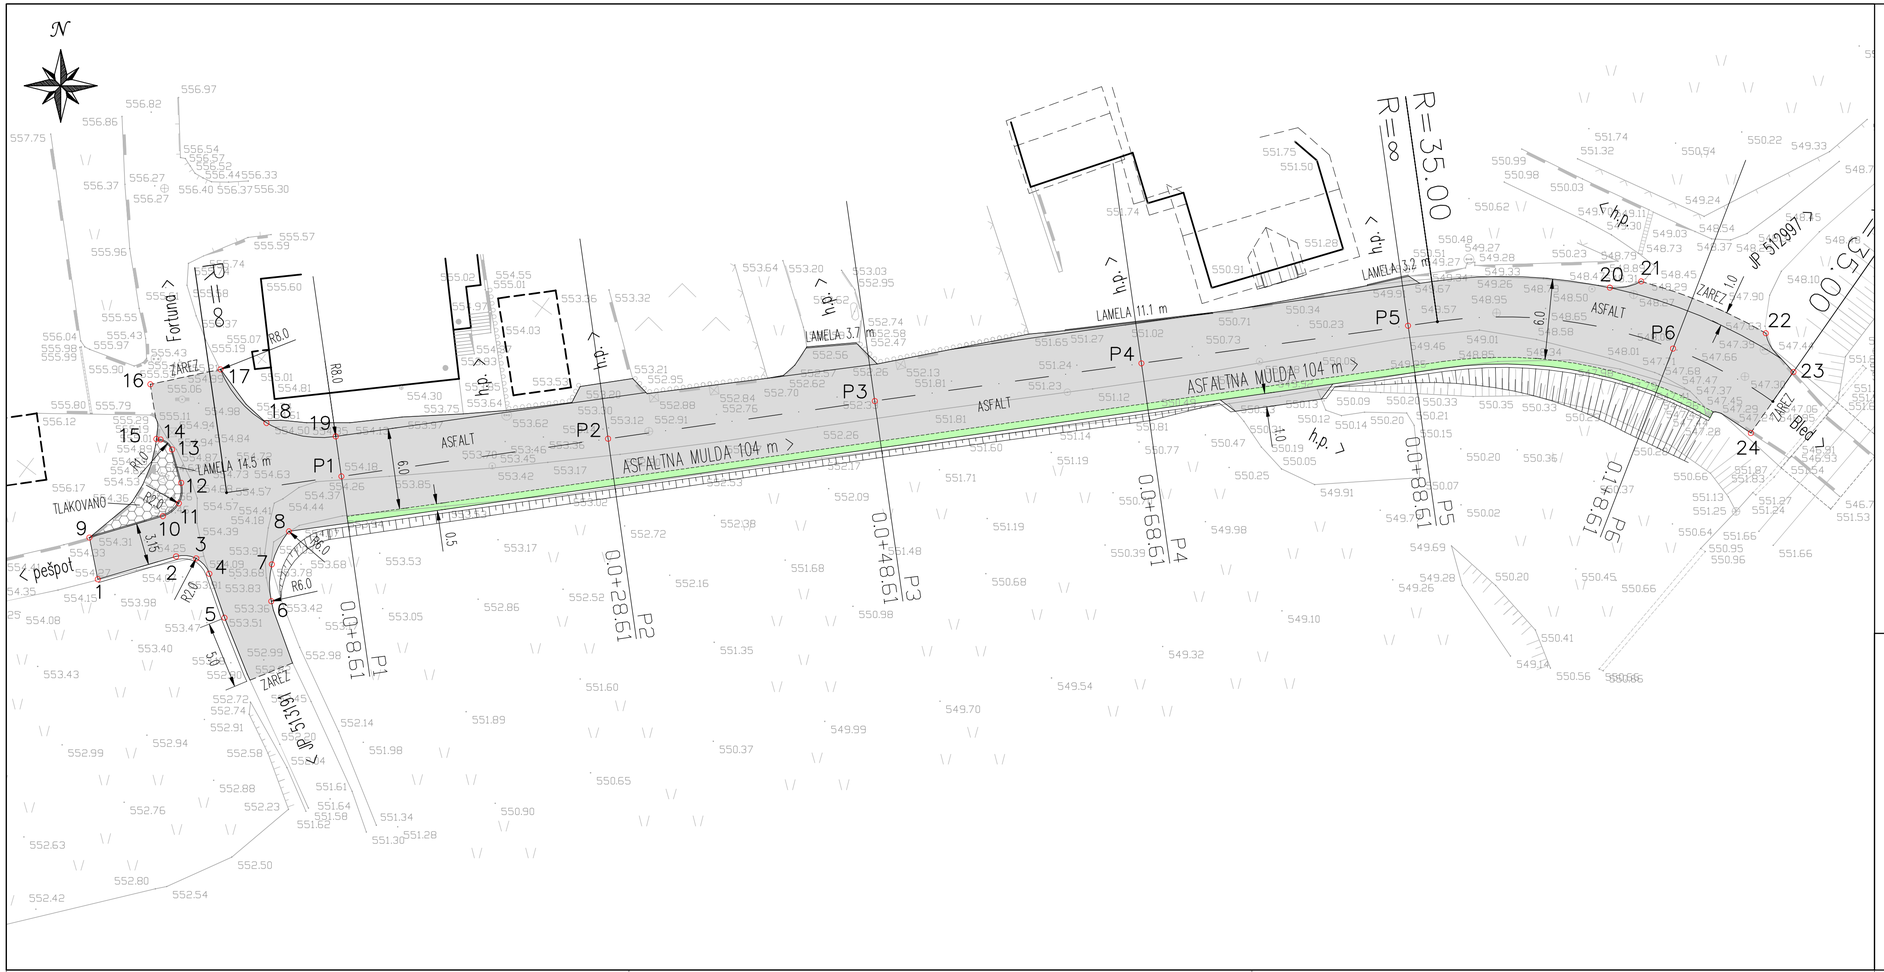

LEGENDA:

- ASFALT
- ASFALTNA MULDA
- TLAKOVANJE
- REZANA GRANITNA LAMELA 8/20 cm
- DOLŽINA LAMEL V KRIVINAH 12,5 cm

OZN.	VZHOD	SEVER
1	430142,43	138950,74
2	430148,25	138952,44
3	430149,74	138952,29
4	430150,71	138951,15
5	430151,84	138947,88
6	430155,32	138949,11
7	430155,36	138951,85
8	430156,62	138954,29
9	430141,81	138953,84
10	430147,26	138955,44
11	430148,45	138956,39
12	430148,63	138957,90
13	430147,94	138960,38
14	430147,10	138961,11
15	430146,77	138961,15
16	430146,33	138965,22
17	430151,54	138966,34
18	430154,96	138962,36
19	430160,10	138961,35
20	430254,72	138972,40
21	430257,05	138972,86
22	430266,30	138969,01
23	430268,35	138966,14
24	430265,19	138961,61

GPS ETRS/TM KOORDINATE

OZN.	VZHOD	SEVER
P1	430160,52	138958,38
P2	430180,33	138961,18
P3	430200,13	138963,98
P4	430219,93	138966,78
P5	430239,74	138969,58
P6	430259,41	138967,88

Investitor:
OBČINA GORJE
Zgornej Gorje 6 b
4247 Zgornje Gorje

Projektant:
GRADBENO PROJEKTIRANJE
Darko Logar s.p., Savica 8, 4264 Boh. Bistrica
051-698-806, darko.logar@gmail.com

Vodja projekta:
Darko Logar, univ. dipl. inž. grad. G-2910

Pooblaščeni inženir:
Darko Logar, univ. dipl. inž. grad. G-2910

Obdelal:
Darko Logar, univ. dipl. inž. grad. G-2910

Številka projekta:
011/2019

Številka načrta:
011/2019

Stopnja obdelave:
PZI

Objekt:
RAZŠIRITEV LC 012101
Gmajna-Podhom-Fortuna, na odseku križišče z JP 513191 - železniški podvoz, v dolžini 120 m

Opis risbe:
GRADBENA SITUACIJA + ZAKOLIČBA

Merilo: 1 : 250
Datum: september 2019
Priloga: 2