



NORMALNI PREČNI PREREZ

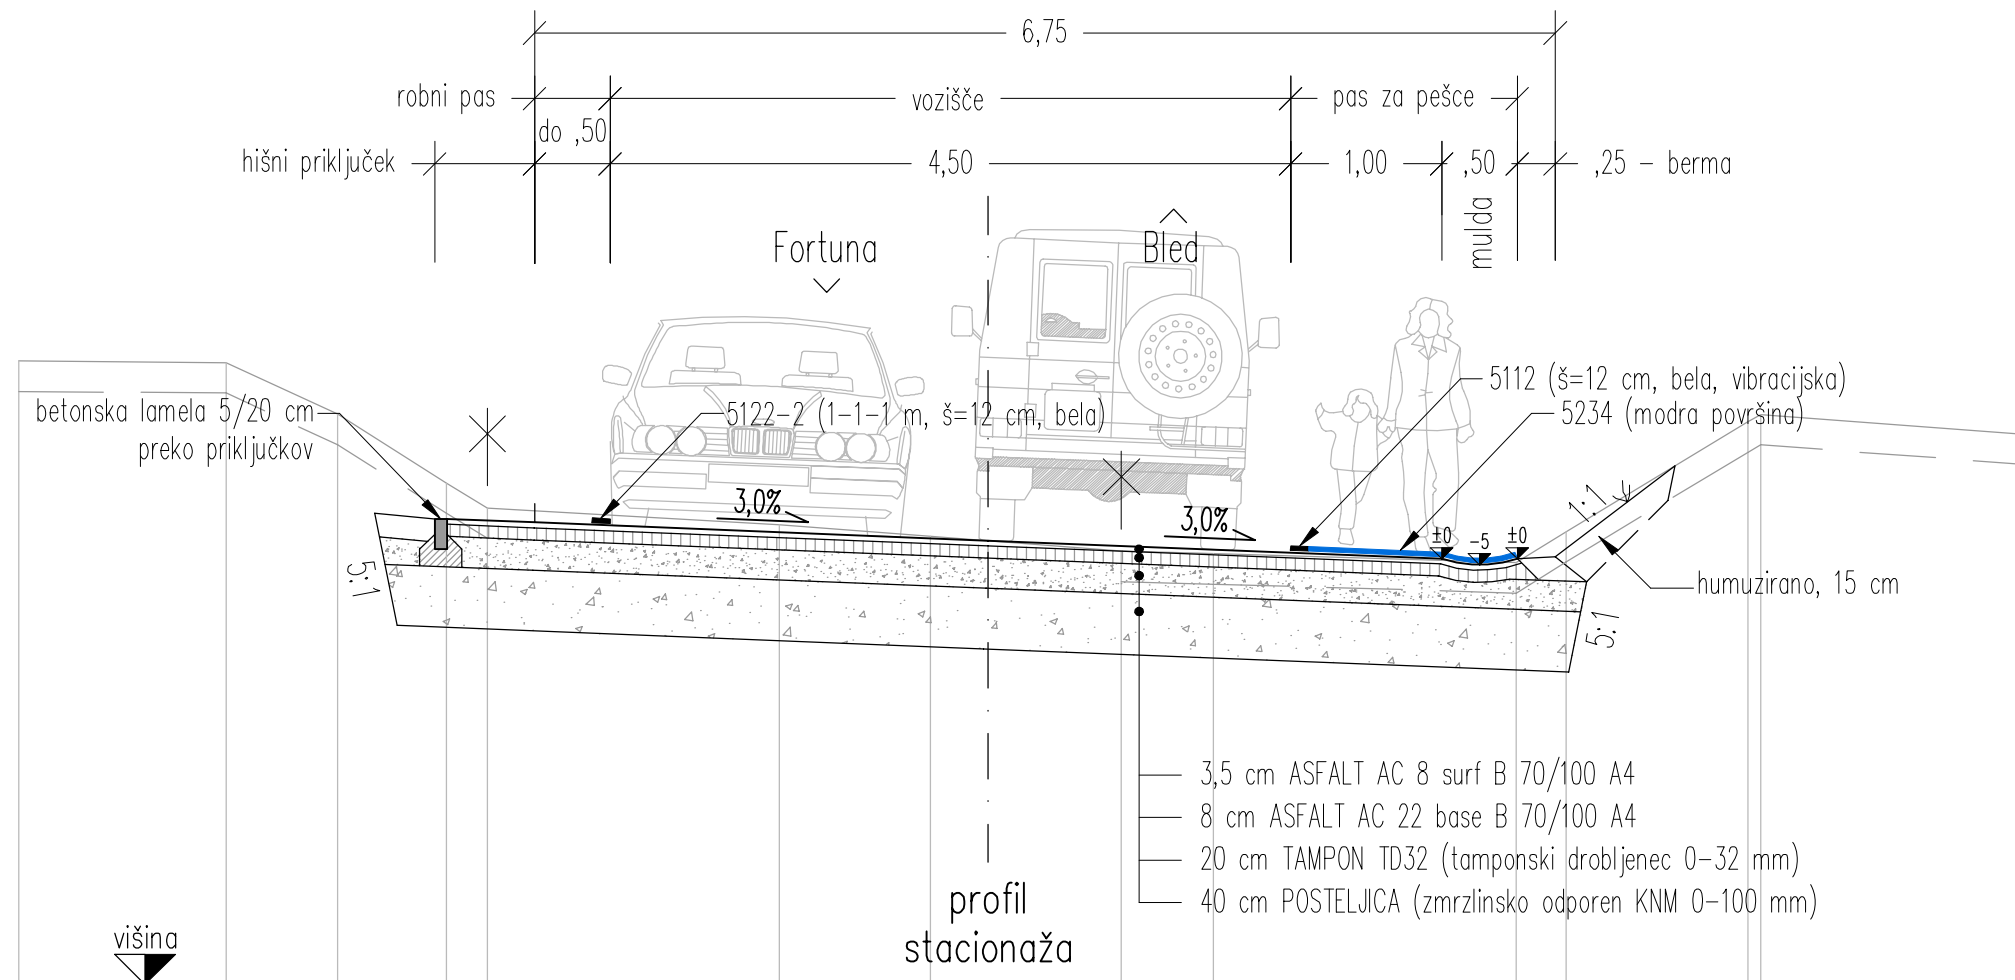

Investitor:	OBČINA GORJE Zgornej Gorje 6 b 4247 Zgornje Gorje		
Projektant:	 <p>GRADBENO PROJEKTIRANJE Darko Logar s.p., Savica 8, 4264 Boh. Bistrica 051-698-808, darko.logar@gmail.com</p>		
Vodja projekta:	Darko Logar, univ. dipl. inž. grad.	G-2910	
Pooblaščen inženir:	Darko Logar, univ. dipl. inž. grad.	G-2910	
Obdelal:	Darko Logar, univ. dipl. inž. grad.	G-2910	
Številka projekta:	011/2019		
Številka načrta:	011/2019		
Stopnja obdelave:	PZI		
Objekt:	RAZŠIRITEV LC 012101 Gmajna-Podhom-Fortuna, na odseku križišče z JP 513191 - železniški podvoz, v dolžini 120 m		
Opis risbe:	NORMALNI PREČNI PREREZ		
Merilo:	1 : 50	Datum:	september 2019
Priloga:			6