



PROFIL-1: OS_0
MERILO 1:1000/100

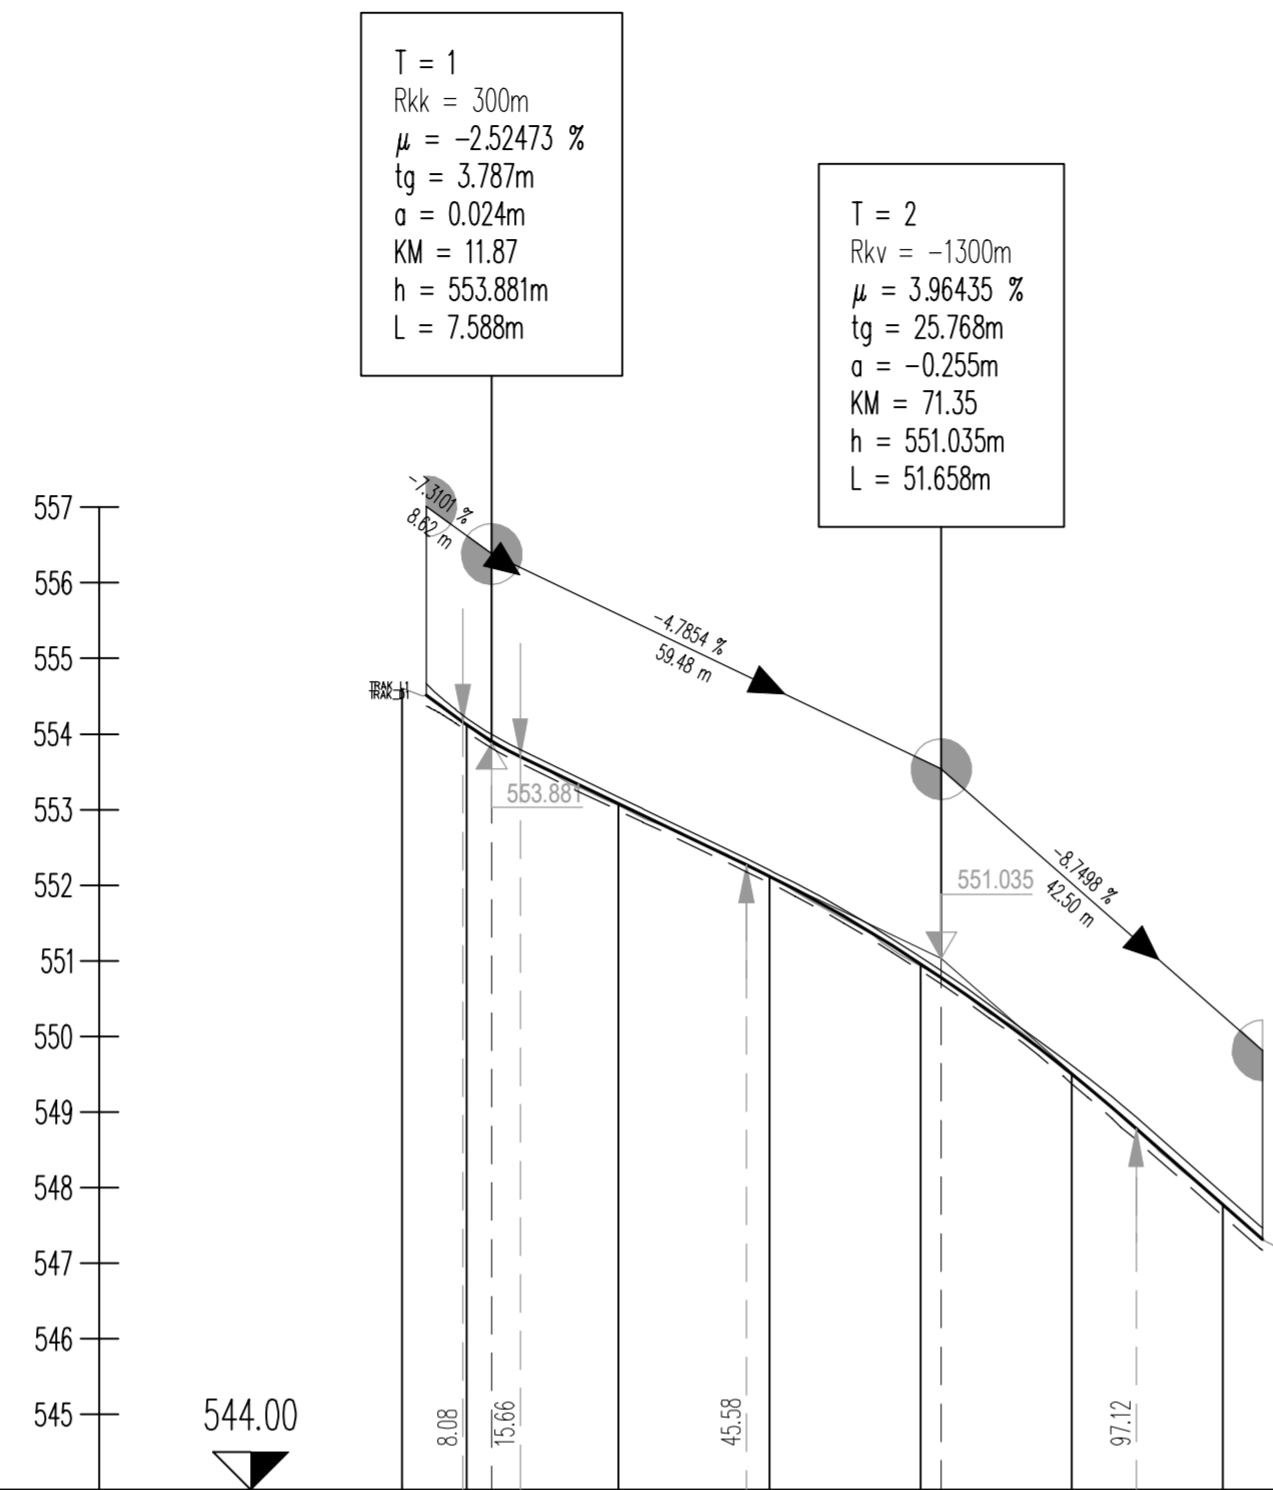

OZNAKE PROFILOV	8.61 P1 20.000 P2 20.000 P3 20.000 P4 20.000 P5 20.000 P6 17.02
STACIONAŽE	8.61 28.61 48.61 68.61 88.61 0.1 8.61 17.02
KOTE TERENA	554.601 554.125 553.055 552.124 550.932 549.497 547.769 547.142
KOTE NIVELETE	554.120 553.080 552.120 550.962 549.497 547.775
PREME IN KRIVINE	Desno -- Krivina -- Levo -- Prema -- d=90.81 R=+35.00 d=26.22
PREČNI NAGIBI	Levi rob --- l. rob --- Desni rob --- d. rob --- 3.00% 3.00% 3.00% 3.00% 3.00% 3.00% -3.00% -3.00% -3.00% -3.00% -5.00% -5.00%
ŠIRINE CESTE	Levi rob --- l. rob --- Desni rob --- d. rob --- TRAK_L1 TRAK_D1 3.00 3.00 2.70 3.00 3.00 3.00

Investitor: OBČINA GORJE Zgornje Gorje 6 b 4247 Zgornje Gorje	Številka projekta: 011/2019 Številka načrta: 011/2019 Stopnja obdelave: PZI
Projektant:  GRADBENO PROJEKTIRANJE Darko Logar s.p., Savica 8, 4264 Boh. Bistrica 051-698-808, darko.logar@gmail.com	Objekt: RAZŠIRITEV LC 012101 Gmajna-Podhom-Fortuna, na odseku križišče z JP 513191 - železniški podvoz, v dolžini 120 m Opis risbe: VZDOLŽNI PREREZ
Vodja projekta: Darko Logar, univ. dipl. inž. grad. G-2910	
Pooblaščen inženir: Darko Logar, univ. dipl. inž. grad. G-2910	
Obdelal: Darko Logar, univ. dipl. inž. grad. G-2910	Merilo: 1 : 1000/100 Datum: september 2019 Priloga: 7