



PEHD REVIZIJSKI JAŠEK
M=1:25

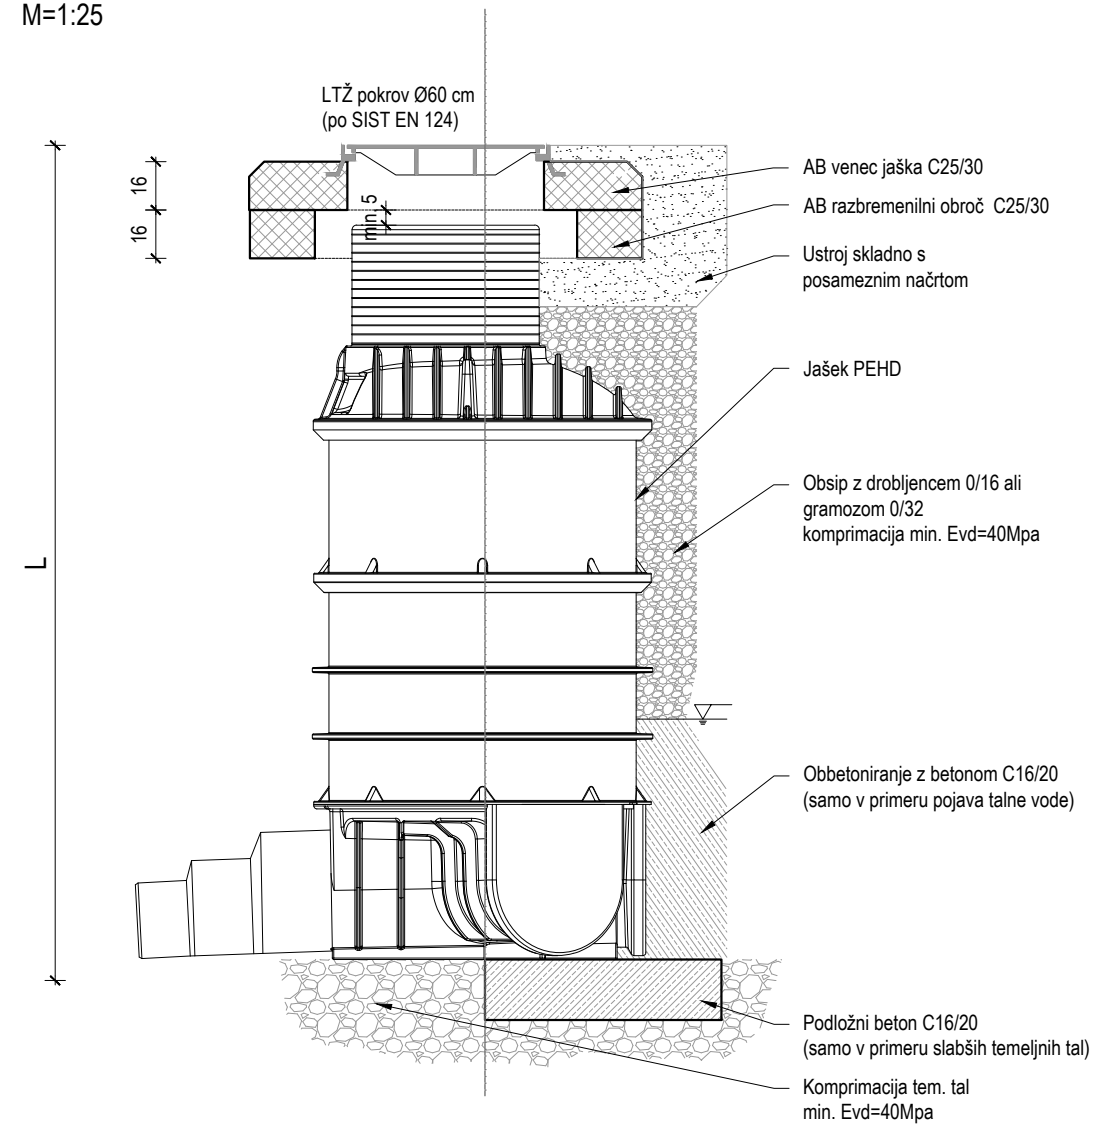


POLAGANJE PVC KANALIZACIJSKE CEVI
POD ASFALTIRANIMI POVRŠINAMI
M 1:25

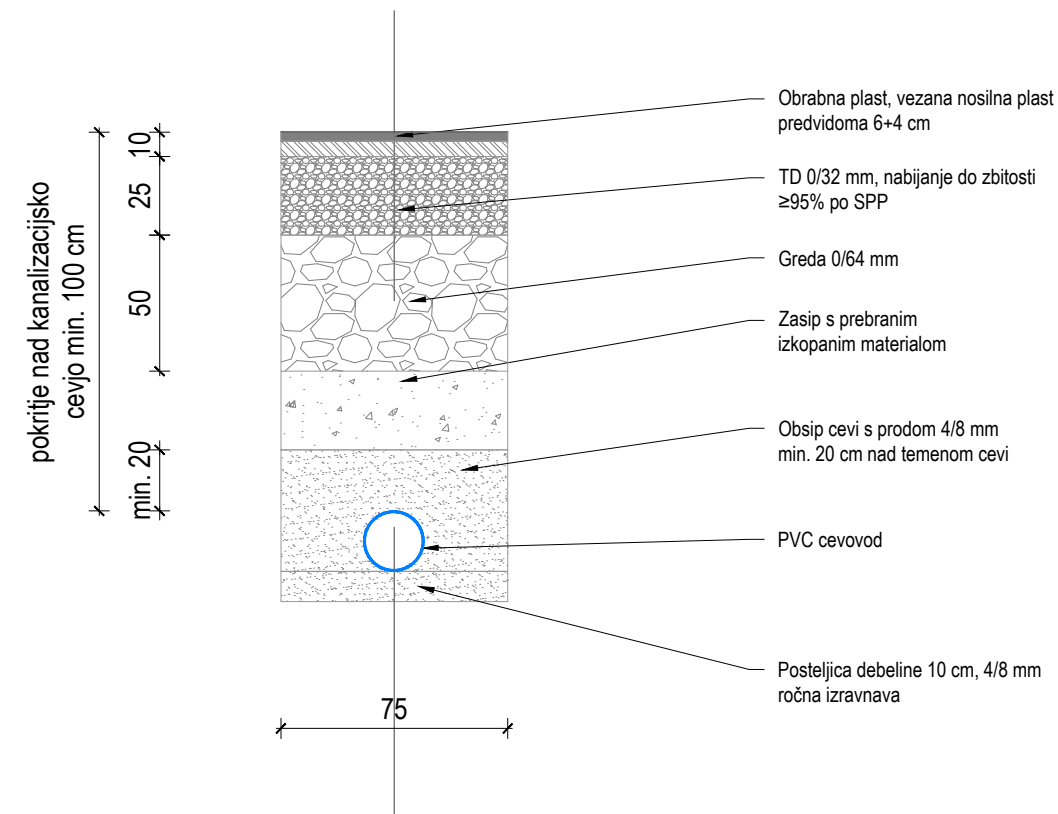

IME IN ŠTEVILKA PROJEKTA		
UREJANJE OBČINSKIH CEST V NASELJU POLJŠICA, ŠT. PROJ. 027/2018		
RISBA	MERILO	ŠT. LISTA
Detajl revizijskega jaška Detajl polaganja PVC kanalizacijske cevi pod asfaltiranimi površinami	1:25	3.01
	DATUM	SPREMEMBA
	maj 2019	-
INVESTITOR	VRSTA PROJEKTA	ŠT. NAČRTA
Občina Gorje Zgornje Gorje 6b 4247 Zgornje Gorje	PZI	Št. načrta 2161-2/1 Načrt gradbenštva
	POOBLAŠČENI INŽENIR	
	mag. Andrej Sedej, univ.dipl.inž.grad. G-2818	



PONIKOVALNICA
M 1:25

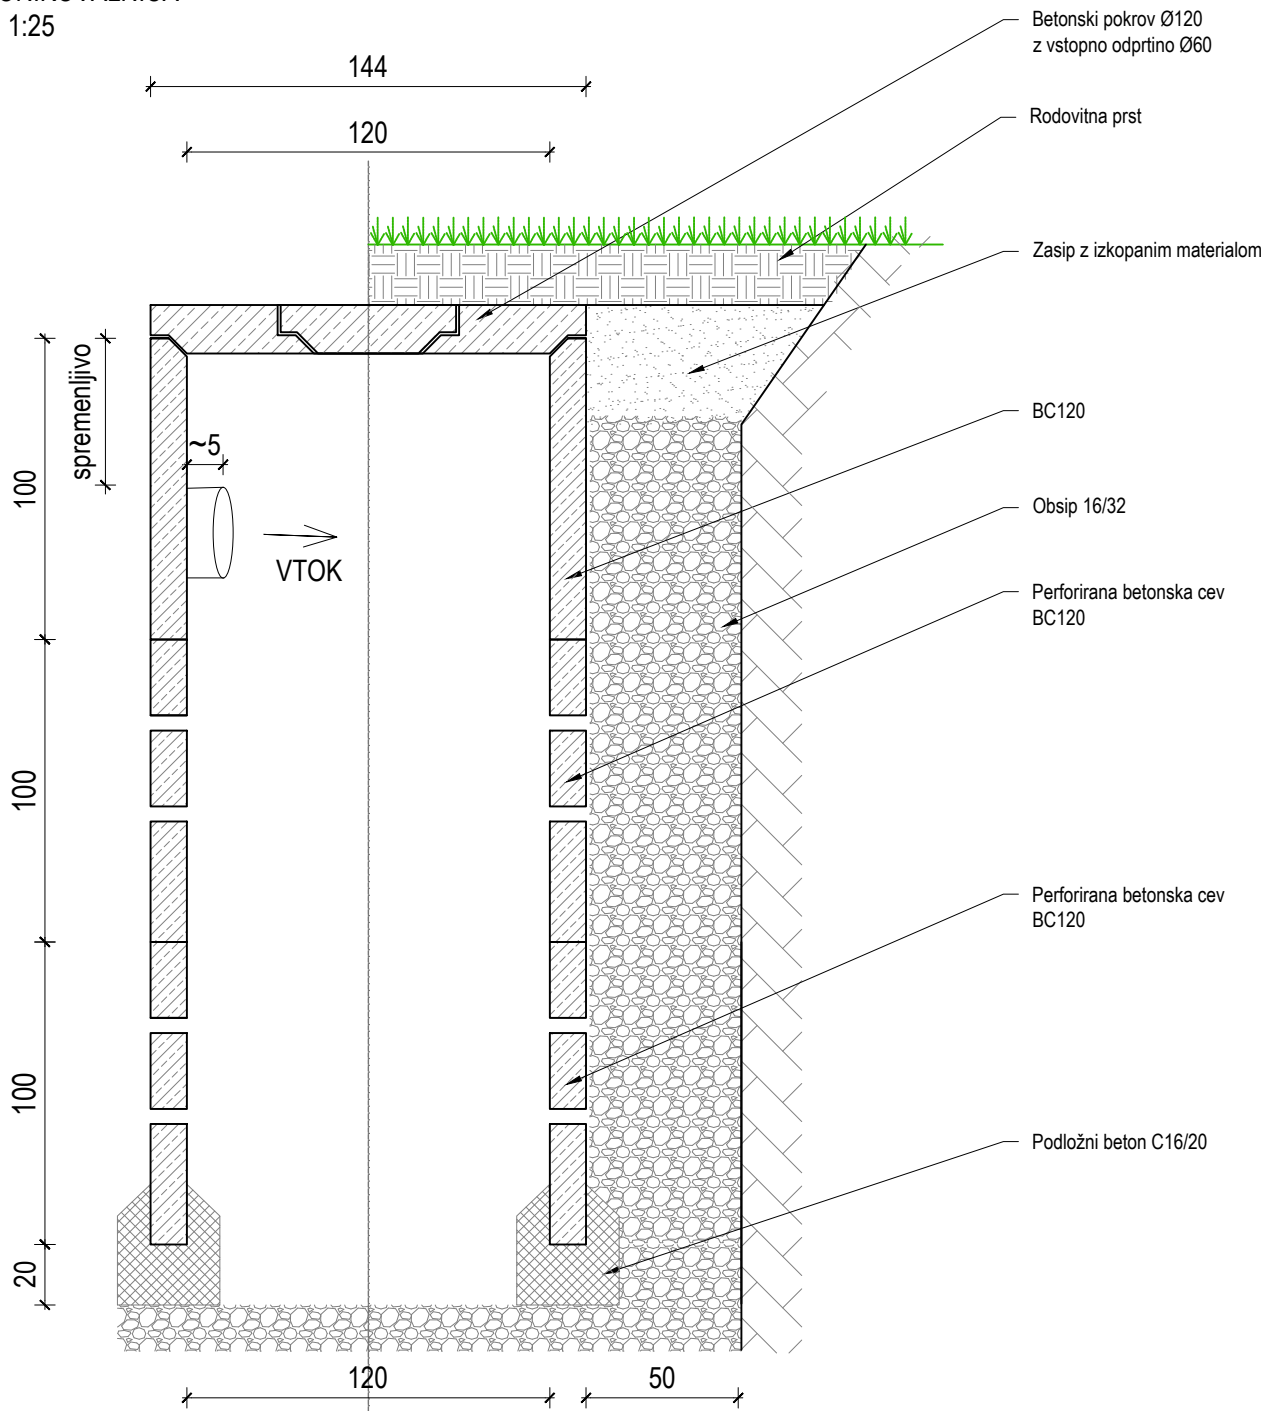

IME IN ŠTEVILKA PROJEKTA

UREJANJE OBČINSKIH CEST V NASELJU POLJŠICA, ŠT. PROJ.
027/2018

RISBA	MERILO	ŠT. LISTA
Detajl ponikovalnice	1:25	3.02
	DATUM	SPREMEMBA
	maj 2019	-
INVESTITOR	VRSTA PROJEKTA	ŠT. NAČRTA
Občina Gorje Zgornje Gorje 6b 4247 Zgornje Gorje	PZI	Št. načrta 2161-2/1 Načrt gradbenštva
	POOBLAŠČENI INŽENIR	
	mag. Andrej Sedej, univ.dipl.inž.grad. G-2818	

